ΕΦΗΜΕΡΙΣ ΤΗΣ ΚΥΒΕΡΝΗΣΕΩΣ

ΤΗΣ ΕΛΛΗΝΙΚΗΣ ΔΗΜΟΚΡΑΤΙΑΣ

ΤΕΥΧΟΣ ΤΕΤΑΡΤΟ **Αρ. Φύλλου 615**

12 Νοεμβρίου 2010

ΠΕΡΙΕΧΟΜΕΝΑ

ΑΠΟΦΑΣΕΙΣ

Κήρυξη ως αναδασωτέας έκτασης εμβαδού 8,060 στρ. στη θέση «Κλώσαρι» Δήμου Κρωπίας του Νομού Αττικής. 1

Επικύρωση οριογραμμών κοίτης τμήματος ρέματος, στη θέση «Λαγκάδι» του Δήμου Χερσονήσου, Νομού Ηρακλείου 2

Καθορισμός χρήσης έκτασης στην εκτός σχεδίου και εκτός ορίων περιοχή αγροκτήματος «ΧΟΡΤΕΡΟ» του ΔΗΜΟΥ ΣΙΔΗΡΟΚΑΣΤΡΟΥ για την ίδρυση βιοτεχνίας συγκέντρωσης, διαλογής και τυποποίησης πατάτας 3

ΑΠΟΦΑΣΕΙΣ

Αριθμ. 4438 (1)

Κήρυξη ως αναδασωτέας έκτασης εμβαδού 8,060 στρ. στη θέση «Κλώσαρι» Δήμου Κρωπίας του Νομού Αττικής.

Ο ΓΕΝΙΚΟΣ ΓΡΑΜΜΑΤΕΑΣ ΠΕΡΙΦΕΡΕΙΑΣ ΑΤΤΙΚΗΣ

Έχοντας υπόψη:

1.- Τις διατάξεις:

α) Του άρθρου 117 Παρ. 3 του Συντάγματος της Ελλάδος.

β) Του Ν. 3200/1955 «περί διοικητικής αποκεντρώσεως» όπως αυτές τροποποιήθηκαν μεταγενέστερα.

γ) Του Ν. 2503/1997 «Διοίκηση, οργάνωση, στελέχωση της Περιφέρειας κ.λπ.».

δ) Του Ν. 998/1979 «Περί προστασίας των Δασών και των Δασικών εν γένει εκτάσεων της Χώρας και ειδικότερα:

δα) Του άρθρου 41 παρ. 1

δβ) Του άρθρου 38 παρ. 1

ε) Την αριθμ. 160417/1180/9.7.1980 εγκύκλιο δ/γή του Υπ. Γεωργίας.

ζ) Του Ν. 3208/2003 «Περί Προστασίας δασικών οικοσυστημάτων κ.τ.λ.».

η) Το έκτο άρθρο του Ν. 3621/2007 (ΦΕΚ 279/τ. Δ΄/ 20.12.2007).

2.- Την αριθ. 6326/30.9.2010 πρόταση του αρμοδίου Δασαρχείου Πεντέλης σχετικά με την κήρυξη ως αναδασωτέας της αναφερόμενης στο θέμα έκτασης, αποφασίζουμε:

Κηρύσσουμε ως αναδασωτέα δημόσια δασική έκταση εμβαδού 8,060 στρ. (οκτώ στρεμμάτων και εξήντα χιλιοστών του στρέμματος) που βρίσκεται στην θέση «Κλώσαρι» Δήμου Κρωπίας του Νομού Αττικής, η οποία απεικονίζεται με στοιχεία οριογραμμής: (Α, Β, Γ, Δ, Ε, Ζ, Η, Θ, ..., Ξ, Ο, Π, Ρ, Σ, Τ, Α) στο προσαρτημένο στη παρούσα απόφασή μας διάγραμμα, το οποίο αποτελεί αναπόσπαστο μέρος αυτής και έχει όρια:

Ανατολικά: Με δημόσια δασική έκταση.

Δυτικά: Με απαλλοτριωμένη έκταση.

Βόρεια: Με δημόσια δασική έκταση.

Νότια: Με δημόσια δασική έκταση.

Σκοποί της κήρυξης της ανωτέρω έκτασης ως αναδασωτέας είναι, η διατήρηση του δασικού χαρακτήρα αυτής, ο αποκλεισμός διάθεσής της για άλλη χρήση και η αποκατάσταση της καταστραφείσης από πυρκαγιά της 15/07/2009 αποτελούμενης από πουρνάρια, σχίνα και μεμονωμένα άτομα χαλεπίου πεύκης ποσοστό άνω του 15%.


Η απόφαση αυτή να δημοσιευθεί στην Εφημερίδα της Κυβερνήσεως.

Αγία Παρασκευή, 25 Οκτωβρίου 2010

Ο Γενικός Γραμματέας Περιφέρειας
ΗΛΙΑΣ ΛΙΑΚΟΠΟΥΛΟΣ

6466/1

ΑΠΟΣΠΑΣΜΑ ΧΑΡΤΗ

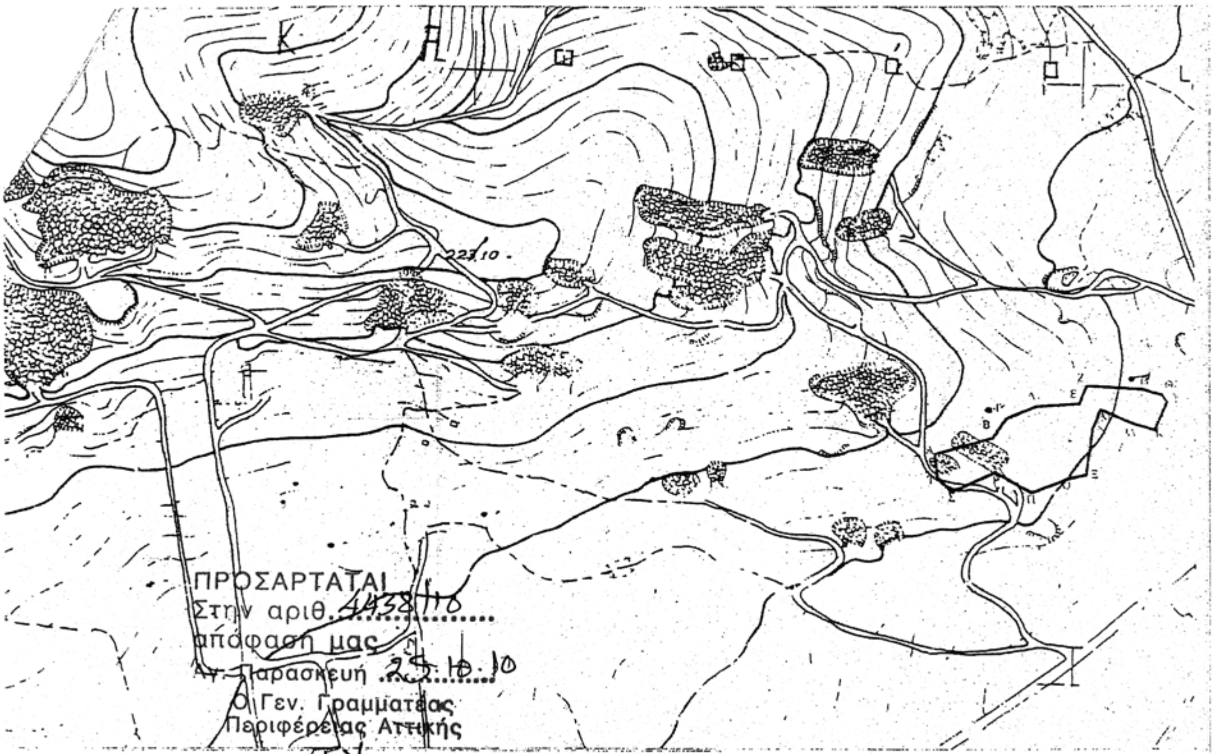


ΤΟΠΟΓΡΑΦΙΚΟ ΔΙΑΓΡΑΜΜΑ

Ηλίας ...πουλος

ΔΗΜΟΣΙΑ ΔΑΣΙΚΗ ΕΚΤΑΣΗ

Ακριβές Αντίγραφο
Αγ. Παρασκευή 29.11.10
Το Γραφείο Γραμματείας

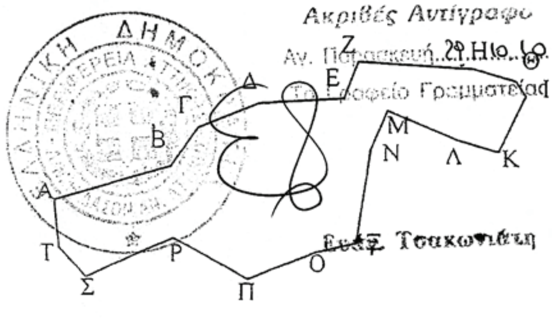

ΔΗΜΟΣΙΑ ΔΑΣΙΚΗ ΕΚΤΑΣΗ

ΔΗΜΟΣΙΑ ΔΑΣΙΚΗ ΕΚΤΑΣΗ

Ευαγ. Τσακωνιάτη

ΔΗΜΟΣΙΑ ΔΑΣΙΚΗ ΕΚΤΑΣΗ

Έκτασης που κάηκε την 17η Ιουνίου 2010 και την 9η Ιουλίου 2010

Θέση:Κλώσσαρι

Δήμος:Κορωπίου

Εμβαδόν:8,060στρ.

Κλίμακα:1:2500

Κορωπί 20-08-2010

Η Δασονόμος

Ζωή Ντίνα

Δασοπόνος

ΠΡΟΣΑΡΤΑΤΑΙ
Εις την υπ' αριθ. 6326/2010
Πράξη του Δασαρχείου Πεντέλης
Γέρακας 30/9/2010
Ο
Δασάρχης

ΠΕΤΡΟΣ ΣΑΚΚΑΣ
ΔΑΣΟΛΟΓΟΣ

προσαρτάται στην ΔΥ17-9-2010

ΕΘΝΙΚΟ ΤΥΠΟΓΡΑΦΕΙΟ
Για τεχνικούς λόγους στο σχεδιάγραμμα, έγινε σμίκρυνση, κατά ποσοστό 79%

Αριθμ. 2436/2672 (2)

Επικύρωση οριογραμμών κοίτης τμήματος ρέματος, στη θέση «Λαγκάδι» του Δήμου Χερσονήσου, Νομού Ηρακλείου.

Ο ΓΕΝΙΚΟΣ ΓΡΑΜΜΑΤΕΑΣ ΠΕΡΙΦΕΡΕΙΑΣ ΚΡΗΤΗΣ

Έχοντας υπόψη:

1) Το Νόμο υπ' αριθμ. 2503/1997 περί Διοίκησης, οργάνωσης στελέχωσης της Περιφέρειας κ.λπ.

2) Το νόμο 2853/16-7-1922 περί υδραυλικών εν γένει έργων και αστυνομεύσεων των δημόσιων υδάτων όπως αυτές τροποποιήθηκαν με τις αντίστοιχες του Ν.Δ/τος 10/29-12-1923 και κωδικοποιήθηκαν από τις διατάξεις του Π.Δ/τος 1.8/21-3-1924 (ΦΕΚ 61 Α).

3) Τις διατάξεις του άρθρου 10 του Ν. 3044/2002 για την άσκηση αρμοδιοτήτων του Πολεοδομικού Σχεδιασμού.

4) Τις διατάξεις του άρθρου 5 του Ν. 3010/2002 (Α΄ 91) εναρμόνιση του Ν. 1650/1986 με τις υπ' αριθμ. 97/11 Ε.Ε και 96/61 ΕΕ οδηγίες και ειδικότερα τις διατάξεις του άρθρου 5 αυτού (διαδικασία οριοθέτησης και ρύθμισης θεμάτων για τα υδατορέματα και άλλες διατάξεις).

5) Τις διατάξεις του Ν. 1337/83 περί επεκτάσεως των πολεοδομικών σχεδίων κ.λπ. και του άρθρου 6 του ισχύοντος κτιριοδομικού κανονισμού που αφορά την δόμηση κοντά σε ρέματα.

6) Την υπ' αρ. 3046/304/3-2-1989 απόφαση του Αν. Υπουργού Περιβάλλοντος, Χωροταξίας και Δημοσίων Έργων (Κτιριοδομικός Κανονισμός και ειδικότερα τις διατάξεις του άρθρου 6 αυτού, σχετικά με τη δόμηση κοντά στα ρέματα) όπως ισχύει σήμερα.

7) Την υπ' αριθμ. 33/1998 εγκύκλιο του ΥΠΕΧΩΔΕ «Αστυνόμευση ρεμάτων και συντήρηση αντιπλ/κών έργων».

8) Τις διατάξεις του άρθρου 66 του Ν. 1622/1986 (περί Τοπικής Αυτοδιοίκησης, Περιφερειακής Ανάπτυξης και Δημοκρατικού Προγραμματισμού) όπως αντικαταστάθηκε με τις διατάξεις της παρ. 5 του άρθρου 33 του Ν. 1832/1989.

9) Την αρ. 203/2010 απόφαση του Δημοτικού Συμβουλίου του Δήμου Χερσονήσου.

10) Τον γενόμενο καθορισμό οριογραμμών κοίτης τμήματος του ρέματος, στη θέση «Λαγκάδι» Δήμου Χερσονήσου Ν. Ηρακλείου, ο οποίος έγινε από την Δ/νση Τεχνικών Υπηρεσιών της Νομαρχιακής Αυτοδιοίκησης Ηρακλείου (με το υπ' αριθμ. πρωτ. 27200/8583-30-10-2010 έγγραφό της), μετά από τον έλεγχο και την θεώρηση των τοπογραφικών διαγραμμάτων, της τεχνικής έκθεσης και των συνοδευουσών αυτών υδρολογικών, υδραυλικών και περιβαλλοντικών μελετών που συνέταξε ο Μανώλης Πολυδάκης Τοπογράφος μηχανικός, για τον καθορισμό των προτεινομένων οριογραμμών και ύστερα από την προαναφερόμενη γνωμοδότηση του Δημοτικού Συμβουλίου του Δήμου Γαζίου, Νομού Ηρακλείου, αποφασίζουμε:

Επικυρώνουμε τις οριογραμμές κοίτης τμήματος του τμήματος ρέματος, στη θέση «Λαγκάδι» Δήμου Χερσονήσου, Νομού Ηρακλείου, όπως φαίνονται στα από τον Ιανουάριο 2010 τοπογραφικά διαγράμματα που συνέταξε ο Μανώλης Πολυδάκης Τοπογράφος μηχανικός, που συντάχθηκαν σύμφωνα με την υδραυλική μελέτη του ιδίου, όπως αυτά ελήφθησαν και θεωρήθηκαν από την Δ.Τ.Υ. Νομαρχιακής Αυτοδιοίκησης Ηρακλείου.


Οι οριογραμμές αυτές του παραπάνω ρέματος υλοποιούνται από τις πολυγωνικές γραμμές που ορίζουν τα σημεία: Α1, Α2, ..., Α22, Α23 και Δ1, Δ2, ..., Δ24, Δ25.

Τα παραπάνω σημεία είναι αποτυπωμένα στα προαναφερόμενα τοπογραφικά διαγράμματα και περιέχονται σε αυτά με τις συντεταγμένες τους (σύστημα συντεταγμένων είναι το ΕΓΣΑ 87).

Η απόφαση αυτή να δημοσιευθεί στην Εφημερίδα της Κυβερνήσεως.

Ηράκλειο, 29 Οκτωβρίου 2010

Ο Γενικός Γραμματέας Περιφέρειας
ΑΘΑΝΑΣΙΟΣ ΚΑΡΟΥΝΤΖΟΣ

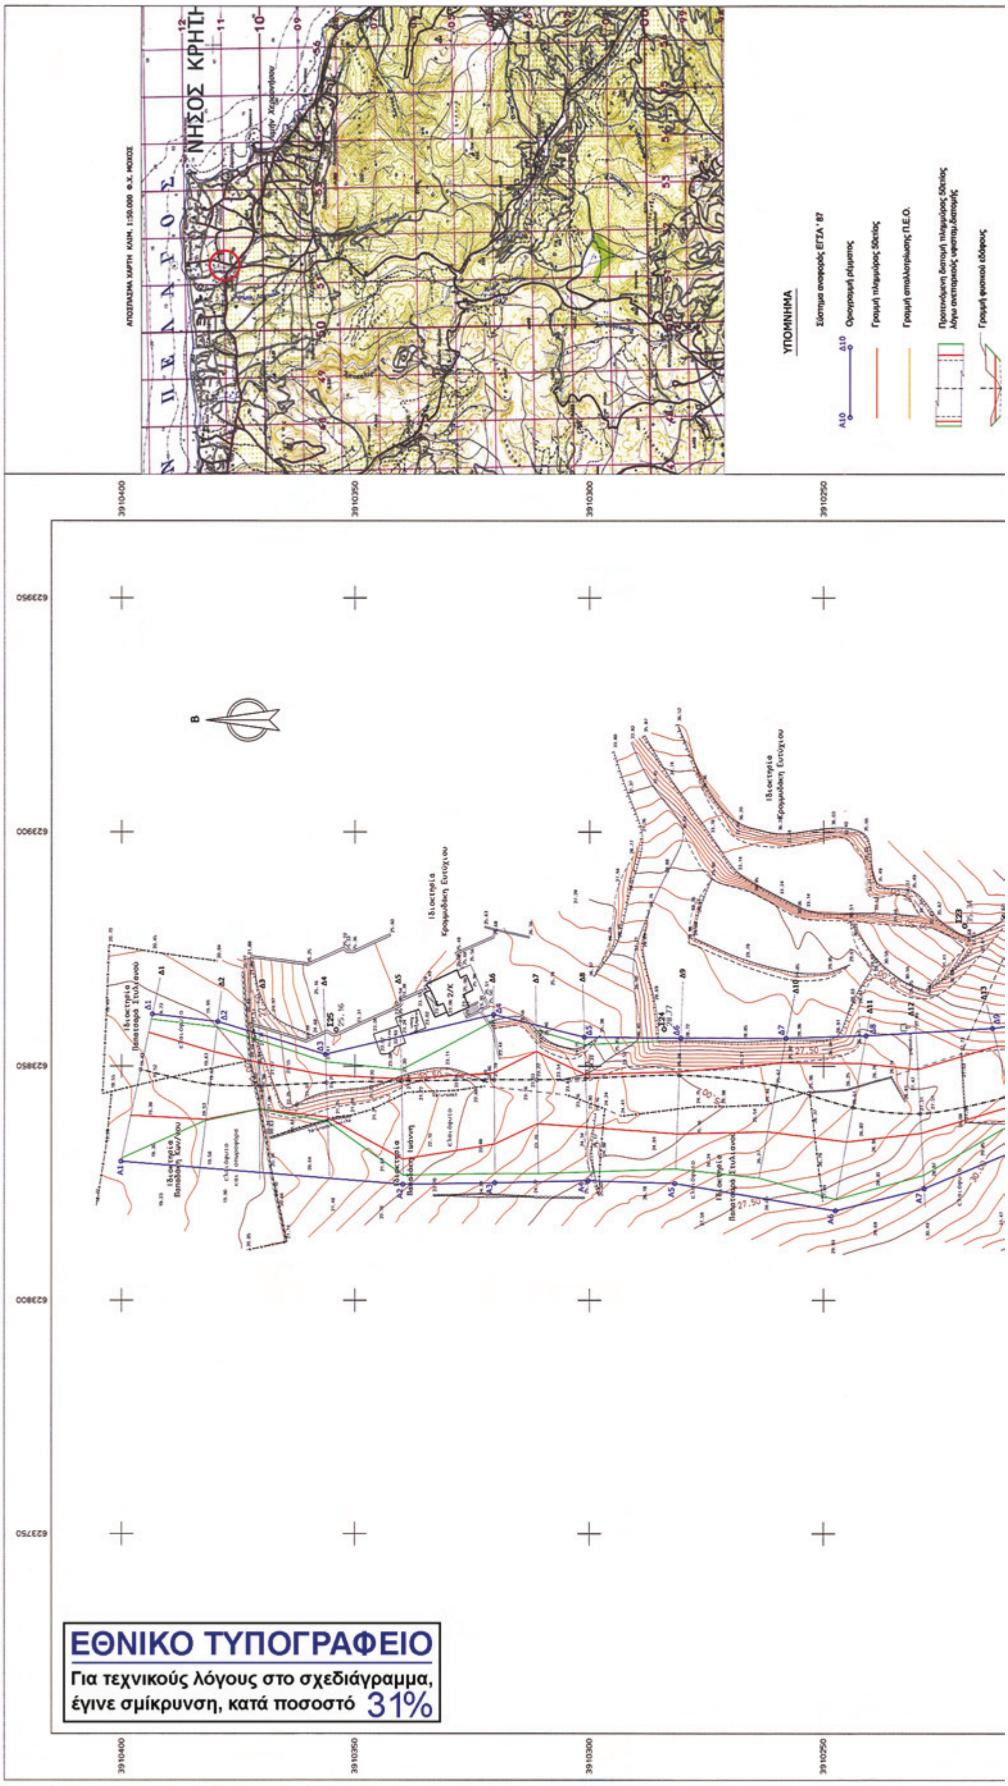

ΕΘΝΙΚΟ ΤΥΠΟΓΡΑΦΕΙΟ

Για τεχνικούς λόγους στο σχεδιάγραμμα, έγινε σμίκρυνση, κατά ποσοστό 31%




Γραμμή φυσικού εδάφους

- Στάση πολυγ/τρίας
- Όριο ιδιοκτησίας
- Συρματόπλεγμα
- Μανδρότοιχος
- Μανδρότοιχος με κάγκελο
- Ξηρολιθιά
- Φυσικό πρανές
- Στύλος ΔΕΗ
- Στύλος ΟΤΕ
- Στύλος φωτισμού

ΠΙΝΑΚΑΣ ΣΥΝΤΕΤΑΓΜΕΝΩΝ ΟΡΙΟΓΡΑΜΜΩΝ ΡΕΜΜΑΤΟΣ

Αριστερή γραμμή ρέμματος			Δεξιά γραμμή ρέμματος		
Σημείο	X	Y	Σημείο	X	Y
Α1	623829.68	3910400.10	Δ1	623861.08	3910393.43
Α2	623824.78	3910339.82	Δ2	623859.49	3910379.47
Α3	623825.11	3910320.21	Δ3	623852.52	3910356.38
Α4	623825.57	3910300.27	Δ4	623861.01	3910320.46
Α5	623824.98	3910281.80	Δ5	623856.18	3910301.12
Α6	623819.15	3910247.44	Δ6	623855.97	3910280.53
Α7	623823.90	3910228.44	Δ7	623855.93	3910258.02
Α8	623834.63	3910202.64	Δ8	623856.49	3910240.87
Α9	623832.65	3910162.14	Δ9	623858.09	3910213.87
Α10	623829.00	3910146.34	Δ10	623861.57	3910188.39
Α11	623816.38	3910126.89	Δ11	623863.32	3910161.49
Α12	623821.51	3910095.02	Δ12	623863.01	3910149.44
Α13	623824.97	3910089.99	Δ13	623861.46	3910145.55
Α14	623826.98	3910078.06	Δ14	623844.09	3910122.54
Α15	623832.94	3910059.64	Δ15	623842.98	3910101.20
Α16	623827.53	3910028.28	Δ16	623847.17	3910064.58
Α17	623839.38	3909993.04	Δ17	623845.47	3910050.61
Α18	623846.60	3909973.90	Δ18	623841.31	3910029.31
Α19	623856.20	3909955.73	Δ19	623844.66	3910013.15
Α20	623864.94	3909939.68	Δ20	623850.11	3909996.71
Α21	623871.79	3909931.68	Δ21	623856.51	3909978.16
Α22	623880.22	3909920.84	Δ22	623864.74	3909960.09
Α23	623910.03	3909889.31	Δ23	623873.25	3909944.38
			Δ24	623878.02	3909936.09
			Δ25	623915.04	3909894.08

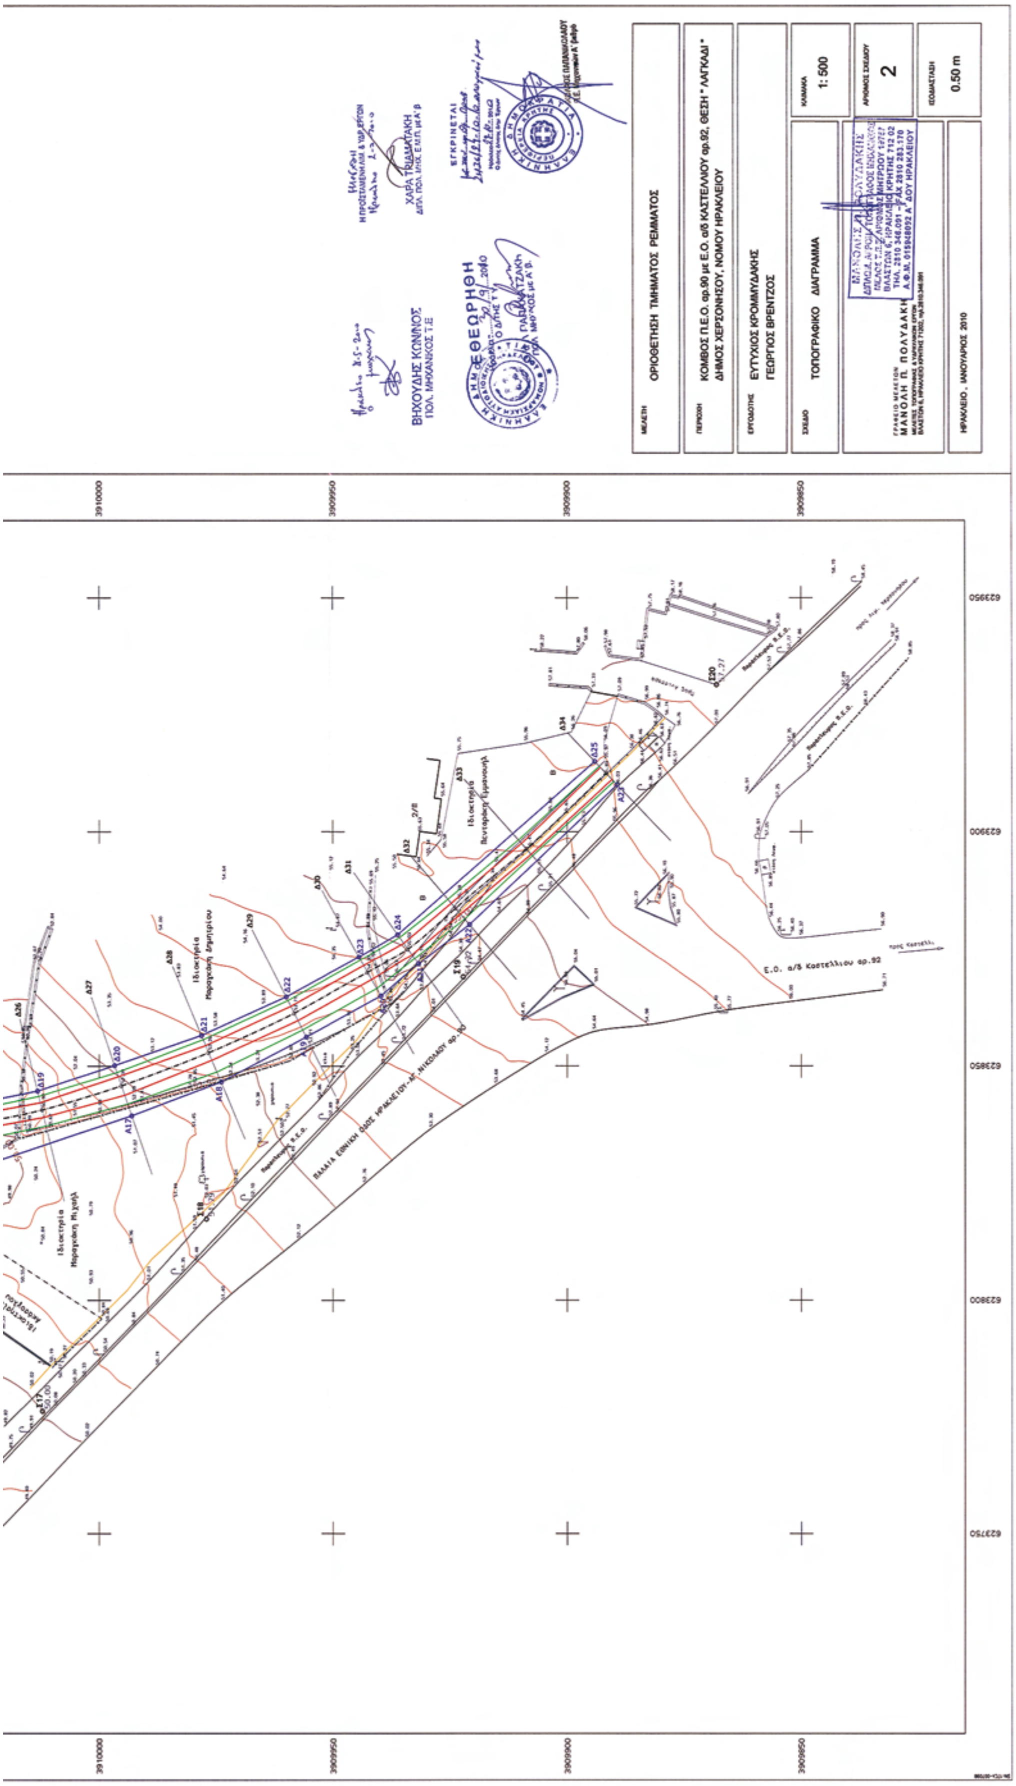
ΜΕΛΕΤΗ
ΟΡΙΟΘΕΤΗΣΗ ΤΜΗΜΑΤΟΣ ΡΕΜΜΑΤΟΣ
ΠΕΡΙΟΧΗ
ΚΟΜΒΟΣ Π.Ε.Ο. αρ.90 με Ε.Ο. α/δ ΚΑΣΤΕΛΛΙΟΥ αρ.92, ΘΕΣΗ " ΛΑΓΚΑΔΙ "
ΔΗΜΟΣ ΧΕΡΣΟΝΗΣΟΥ, ΝΟΜΟΥ ΗΡΑΚΛΕΙΟΥ
ΕΡΓΟΔΟΤΗΣ
ΕΥΤΥΧΙΟΣ ΚΡΟΜΜΥΔΑΚΗΣ
ΓΕΩΡΓΙΟΣ ΒΡΕΝΤΖΟΣ
ΣΧΕΔΙΟ
ΤΟΠΟΓΡΑΦΙΚΟ ΔΙΑΓΡΑΜΜΑ
ΚΛΙΜΑΚΑ
1: 500
ΑΡΙΘΜΟΣ ΣΧΕΔΙΟΥ
2
ΙΣΟΔΙΑΣΤΑΣΗ
0.50 m
ΗΡΑΚΛΕΙΟ , ΙΑΝΟΥΑΡΙΟΣ 2010
ΕΘΕΩΡΗΘΗ
ΒΗΧΟΥΔΗΣ ΚΩΝ/ΝΟΣ
ΠΟΛ. ΜΗΧΑΝΙΚΟΣ Τ.Ε
ΧΑΡΑ ΤΡΙΑΝΤΑΚΗ
ΕΓΚΡΙΝΕΤΑΙ
ΠΑΛΑΙΑ ΕΘΝΙΚΗ ΟΔΟΣ ΗΡΑΚΛΕΙΟΥ - ΑΓ. ΝΙΚΟΛΑΟΥ αρ.90
Ε.Ο. α/δ Καστελλίου αρ.92
3910000
3909950
3909900
3909850
623950
623900
623850
623800
623750

Αριθμ. 1400 (3)

Καθορισμός χρήσης έκτασης στην εκτός σχεδίου και εκτός ορίων περιοχή αγροκτήματος «ΧΟΡΤΕΡΟ» του ΔΗΜΟΥ ΣΙΔΗΡΟΚΑΣΤΡΟΥ για την ίδρυση βιοτεχνίας συγκέντρωσης, διαλογής και τυποποίησης πατάτας.

Ο ΝΟΜΑΡΧΗΣ ΣΕΡΡΩΝ

Έχοντας υπόψη:

1. Τις διατάξεις του Ν. 1512/1985 και ειδικότερα το άρθρο 3 αυτού.

2. Την υπ' αριθμόν 1393/29-10-2010 εισήγηση του Πολεοδομικού Γραφείου Σιδηροκάστρου η οποία είναι θετική.

3. Την υπ' αριθμόν 78 (θέμα 24ο) της 20-3-2009 απόφασης του Δημοτικού Συμβουλίου του Δήμου Σιδηροκάστρου Ν. Σερρών με την οποία γνωμοδοτεί θετικά για την παραχώρηση, σύμφωνα με τις διατάξεις του άρθρου 1 του Ν.Δ. 221/74, κοινόχρηστης δημοτικής έκτασης.

4. Τις διατάξεις του άρθρου 90 του Π.Δ. 63/2005 ΦΕΚ 98 Α΄/22-4-2005, αποφασίζουμε:

1. Καθορίζεται η χρήση του προς παραχώρηση γηπέδου υπό στοιχεία (Α1, Α2, Α3)....Α14, Α1), με αριθμό τεμαχίου 579ζ, στην εκτός σχεδίου και εντός ζώνης περιοχή αγρ/τος «ΧΟΡΤΕΡΟ» του ΔΗΜΟΥ ΣΙΔΗΡΟΚΑΣΤΡΟΥ όπως αυτό φαίνεται στο συνημμένο τοπογραφικό διάγραμμα, για την ίδρυση βιοτεχνίας συγκέντρωσης, διαλογής και τυποποίησης πατάτας από την ΟΥΜΠΑΙΛΗ Ειρήνη-Πολυχρονία του Χαριζάνη και είναι έκτασης 6905,58,00 τ.μ.


2. Από τις διατάξεις της απόφασης αυτής δεν προκαλείται δαπάνη σε βάρος του προϋπολογισμού του Δήμου ΣΙΔΗΡΟΚΑΣΤΡΟΥ.

Η απόφαση αυτή μαζί με το τοπογραφικό διάγραμμα, με κλίμακα 1:500, που το συνοδεύει να δημοσιευθούν στην Εφημερίδα της Κυβερνήσεως, έχοντας ισχύ από την δημοσίευσή της.

Σιδηρόκαστρο, 2 Νοεμβρίου 2010

Ο Νομάρχης
ΣΤΕΦΑΝΟΣ ΦΩΤΙΑΔΗΣ

ΕΘΝΙΚΟ ΤΥΠΟΓΡΑΦΕΙΟ
Για τεχνικούς λόγους στο σχεδιάγραμμα, έγινε σμίκρυνση, κατά ποσοστό 40%

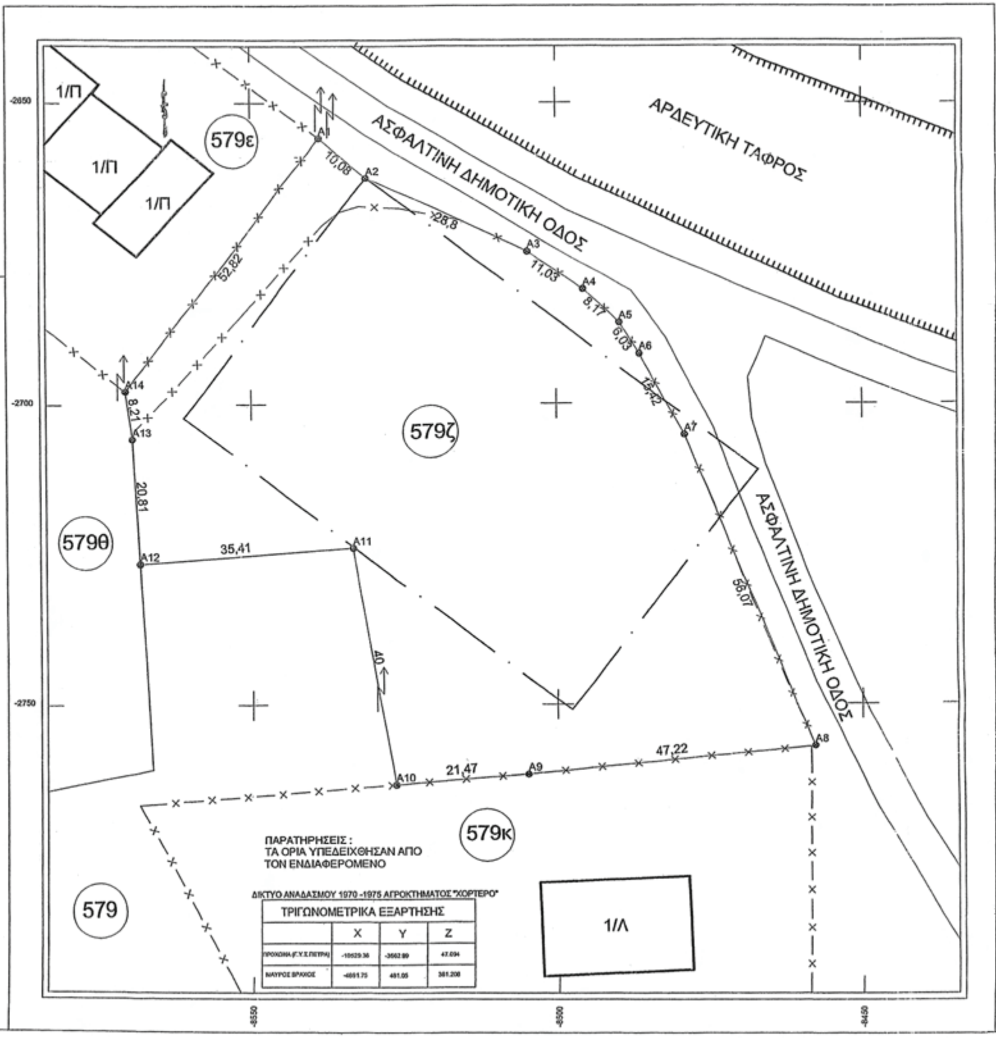

ΗΑΤΤ ΑΝΑΔΑΣΜΟΥ

Εμβαδομέτρηση Α1-Α14			
Α/Α	X	Y	Dist(I,I+1)
A1	-8538.345	-2655.898	10.08
A2	-8530.755	-2662.529	28.80
A3	-8504.657	-2674.707	11.03
A4	-8495.617	-2681.028	8.17
A5	-8489.668	-2686.627	6.03
A6	-8486.444	-2691.727	15.42
A7	-8479.177	-2705.328	56.07
A8	-8457.880	-2757.192	47.22
A9	-8504.873	-2761.787	21.47
A10	-8526.276	-2763.474	40.00
A11	-8533.097	-2724.060	35.41
A12	-8568.422	-2726.575	20.81
A13	-8569.599	-2705.799	8.21
A14	-8570.686	-2697.661	52.82
E=6905.58τ.μ.			

ΗΑΤΤ Γ.Υ.Σ.

Εμβαδομέτρηση Α1-Α14			
Α/Α	X	Y	Dist(I,I+1)
A1	-8538.710	-2648.808	10.08
A2	-8531.134	-2655.455	28.80
A3	-8505.063	-2667.689	11.03
A4	-8496.037	-2674.028	8.17
A5	-8490.100	-2679.641	6.03
A6	-8486.887	-2684.748	15.42
A7	-8479.649	-2698.365	56.07
A8	-8458.464	-2750.275	47.22
A9	-8505.467	-2754.769	21.47
A10	-8526.874	-2756.409	40.00
A11	-8533.610	-2716.981	35.41
A12	-8568.940	-2719.420	20.81
A13	-8570.072	-2698.641	8.21
A14	-8571.141	-2690.501	52.82
E=6905.58τ.μ.			

ΕΓΣΑ'87

Εμβαδομέτρηση Α1-Α14			
Α/Α	X	Y	Dist(I,I+1)
A1	446748.033	4563824.114	10.08
A2	446755.580	4563817.440	28.80
A3	446781.593	4563805.106	11.03
A4	446790.591	4563798.734	8.17
A5	446796.503	4563793.099	6.03
A6	446799.694	4563787.981	15.42
A7	446806.875	4563774.341	56.07
A8	446827.846	4563722.366	47.22
A9	446780.843	4563718.061	21.47
A10	446759.437	4563716.506	40.00
A11	446752.661	4563755.947	35.41
A12	446717.534	4563753.649	20.81
A13	446716.485	4563774.425	8.21
A14	446715.448	4563782.566	52.82
E=6905.58τ.μ.			

ΕΡΓΟΔΟΤΗΣ	ΟΥΜΠΑΙΛΗ ΕΙΡΗΝΗ -ΠΟΛΥΧΡΟΝΙΑ
ΕΡΓΟ	ΤΟΠΟΓΡΑΦΙΚΟ ΔΙΑΓΡΑΜΜΑ
ΘΕΣΗ	ΣΙΔΗΡΟΚΑΣΤΡΟ Ν.ΣΕΡΡΩΝ / Δ.Δ.ΧΟΡΤΕΡΟΥ ΑΓΡΟΤΕΜΑΧΙΟ 579 ΑΝΑΔΑΣΜΟΣ 1970-1975
ΜΕΛΕΤΗΤΗΣ	ΖΑΠΑΝΤΕΣ ΔΙΟΝΥΣΙΟΣ ΑΓΡ. ΤΟΠΟΓΡΑΦΟΣ ΜΗΧΑΝΙΚΟΣ
ΑΡ. ΣΧΕΔΙΟΥ	ΘΕΜΑ ΣΧΕΔΙΟΥ
	ΑΠΟΤΥΠΩΣΗ ΕΚΤΑΣΗΣ ΥΠΟ ΣΤΟΙΧΕΙΑ Α1-Α14 ΕΜΒΑΔΟΥ 6905.58 τ.μ. Η ΟΠΟΙΑ ΑΙΤΕΙΤΑΙ ΠΡΟΣ ΠΑΡΑΧΩΡΗΣΗ
ΚΛΙΜΑΚΑ 1 : 500	ΦΕΒΡΟΥΑΡΙΟΣ 2009
ΥΠΟΓΡΑΦΗ-ΣΦΡΑΓΙΔΑ	ΘΕΩΡΗΣΗ
ΖΑΠΑΝΤΕΣ Γ. ΔΙΟΝΥΣΙΟΣ ΑΓΡΟΝΟΜΟΣ ΤΟΠΟΓΡΑΦΟΣ ΜΗΧΑΝΙΚΟΣ Α.Π.Θ. ΜΕΛΟΣ Τ.Ε.Ε. ΑΡΙΘΜ. ΜΗΤΡΩΟΥ 86969 Π. ΚΩΣΤΟΠΟΥΛΟΥ 5 - ΣΕΡΡΕΣ ΤΗΛ. 2321062044 ΑΦΜ 121654417 - Δ'ΔΟΥ ΣΕΡΡΩΝ	

ΑΠΟ ΤΟ ΕΘΝΙΚΟ ΤΥΠΟΓΡΑΦΕΙΟ
ΚΑΠΟΔΙΣΤΡΙΟΥ 34 * ΑΘΗΝΑ 104 32 * ΤΗΛ. 210 52 79 000 * FAX 210 52 21 004
ΗΛΕΚΤΡΟΝΙΚΗ ΔΙΕΥΘΥΝΣΗ: http://www.et.gr – e-mail: webmaster.et@et.gr

04006151211100008